


Mühlenweg

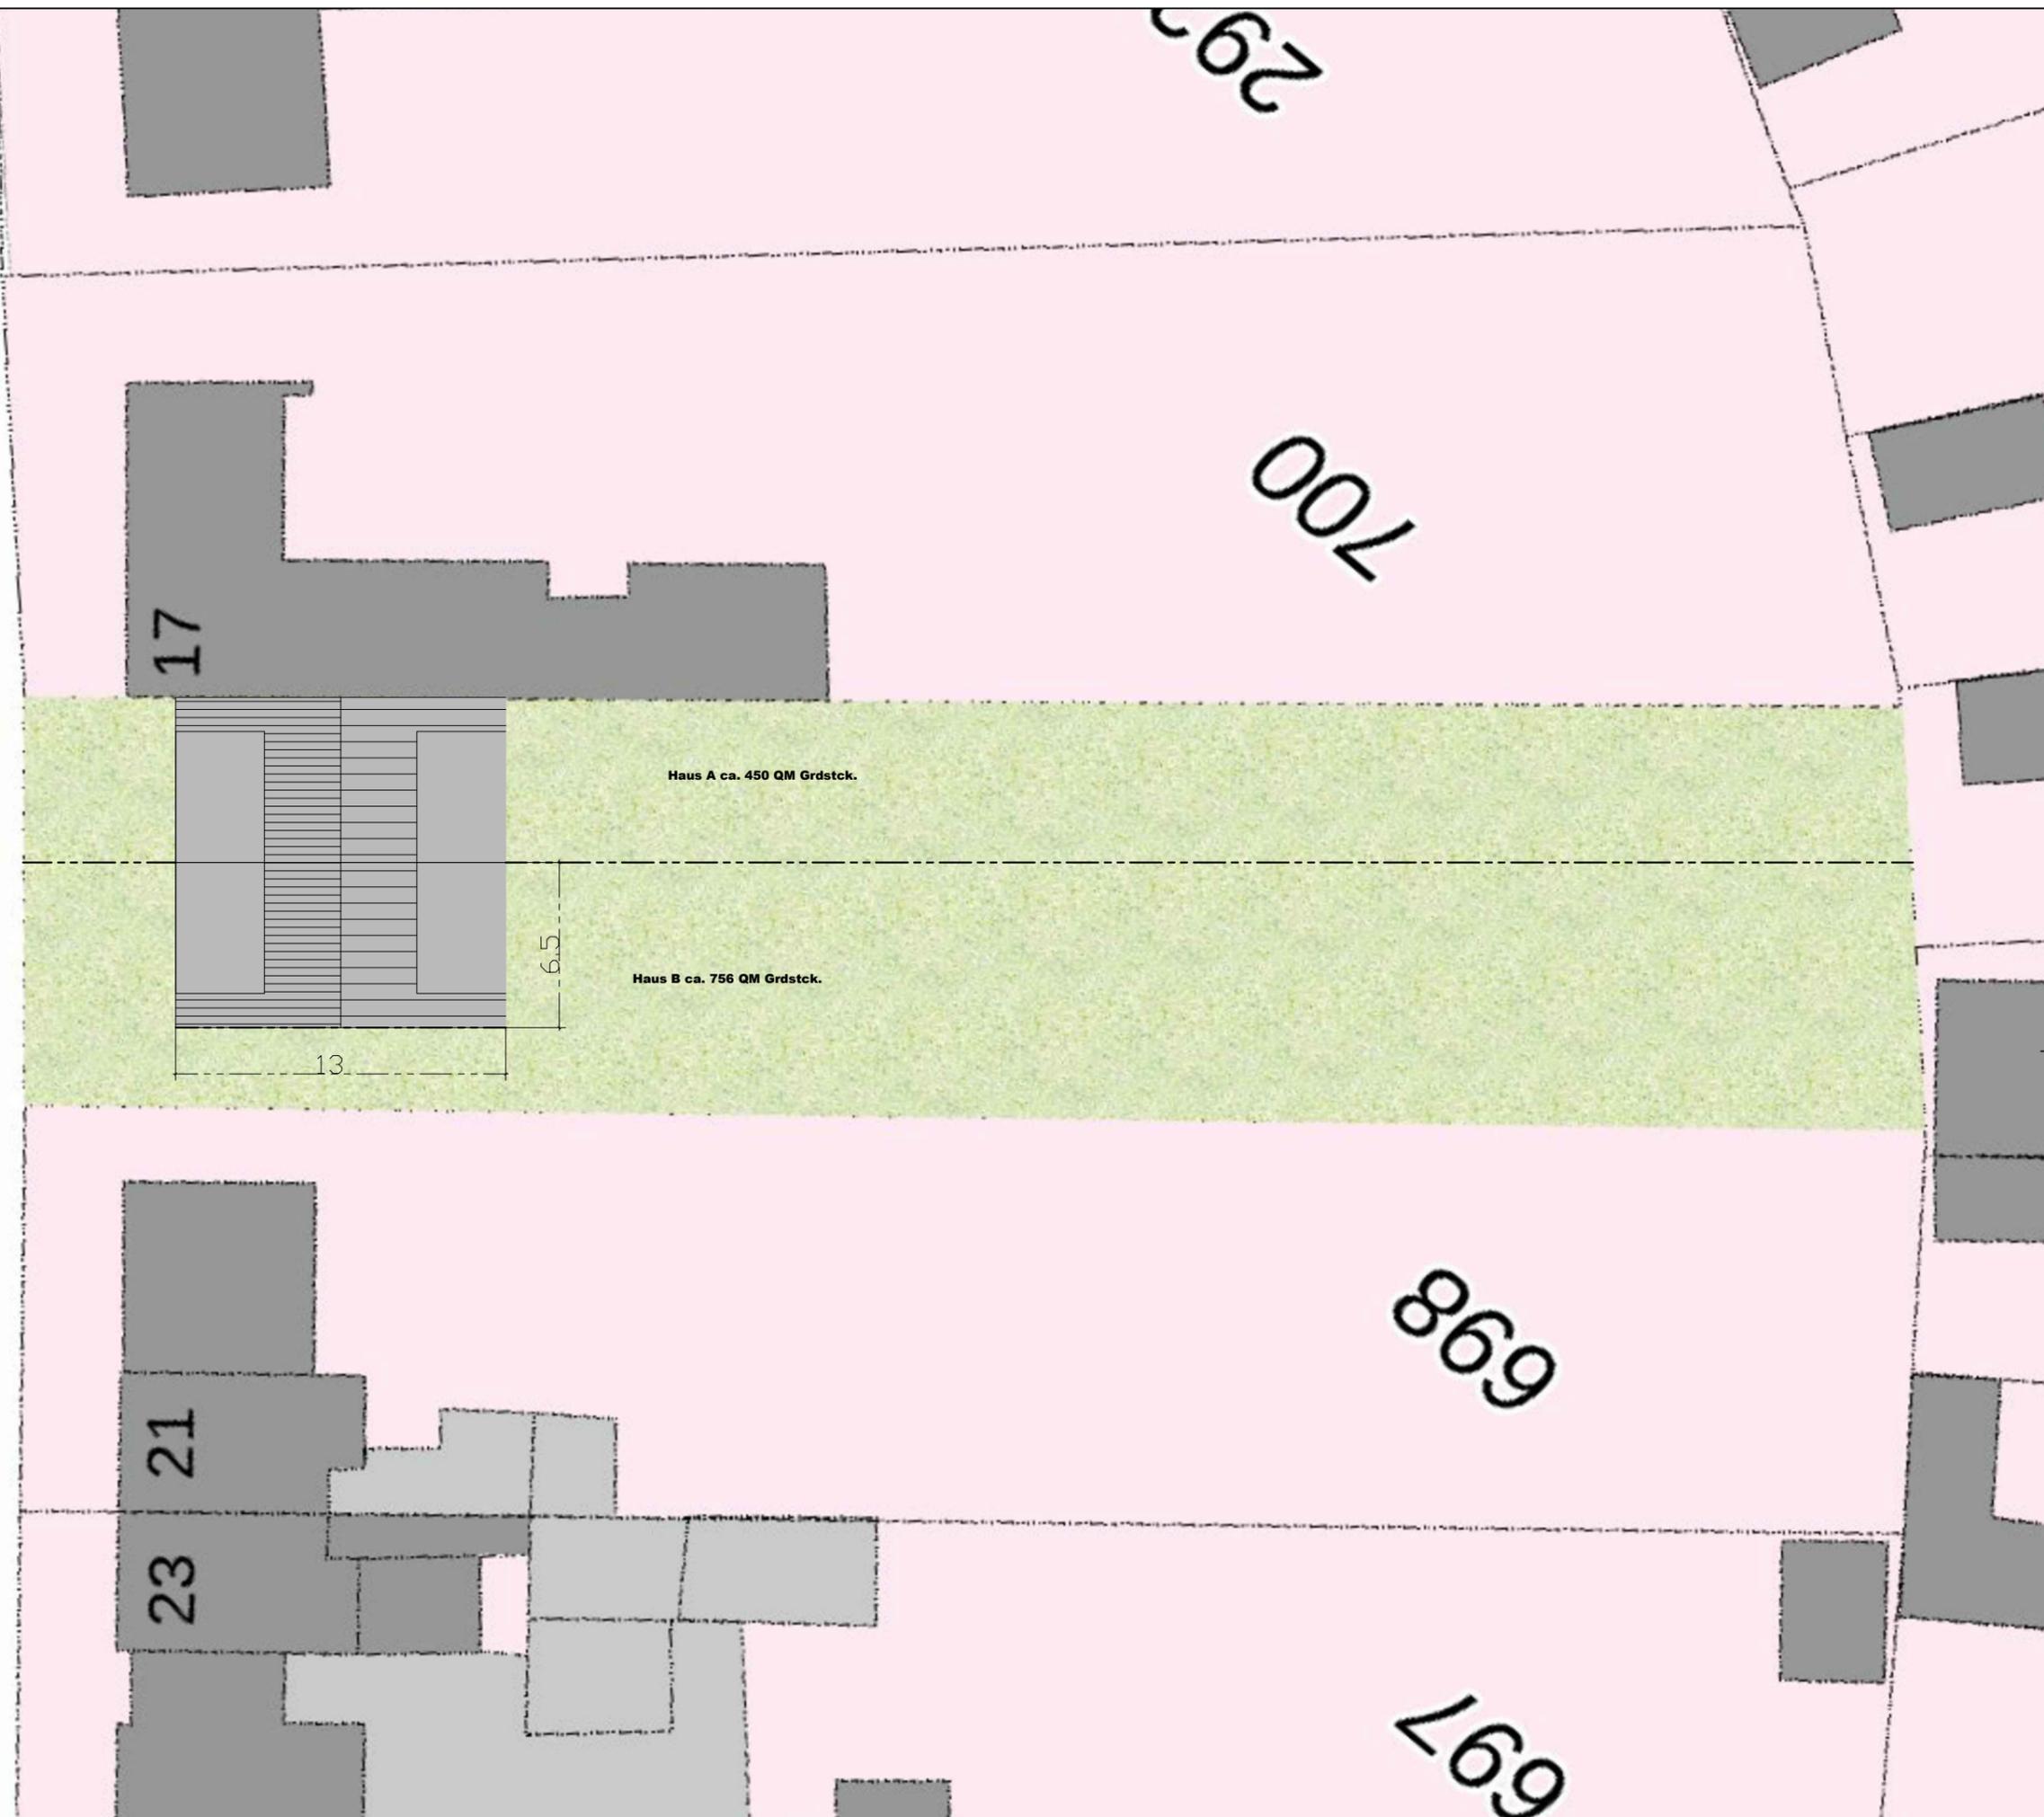

Ein Projekt der:



Planersteller

planungsgemeinschaft



architekten & ingenieure

duerenstrasse 15  
53173 bonn  
tel: 0228-9297 5693  
planungsgem.liro@email.de

Antragsteller

EBL  
Björn Gendrzeiko  
Gibraltarstraße 10  
44797 Bochum

Planinhalt:

Lageplan  
Neubau Wohnhäuser  
Mühlenweg 19  
46483 Wesel

ges/gen:

Index:

---

Masstab:

Stand:

M 1:250

FEB 2022

Bauort:

Neubau von 2  
Einfamilienhäusern  
als Doppelhaus  
Gem. Wesel  
Flur 24, Flurst. 699

Alle Quadratmeter-Anzeigen sind Circa-Angaben und können sich durch zusätzliche Wände, Stützen und weitere Schächte verändern  
Bei Flächenangaben & Ausstattung sind ausschließlich die Notarpläne & die notarielle Baubeschreibung rechtsverbindlich  
Eingang (-treppe), Terrasse, Zufahrt werden der Topographie angepasst (Gefälle/L-Winkel)

Stempel, Unterschrift